



Рис. 1

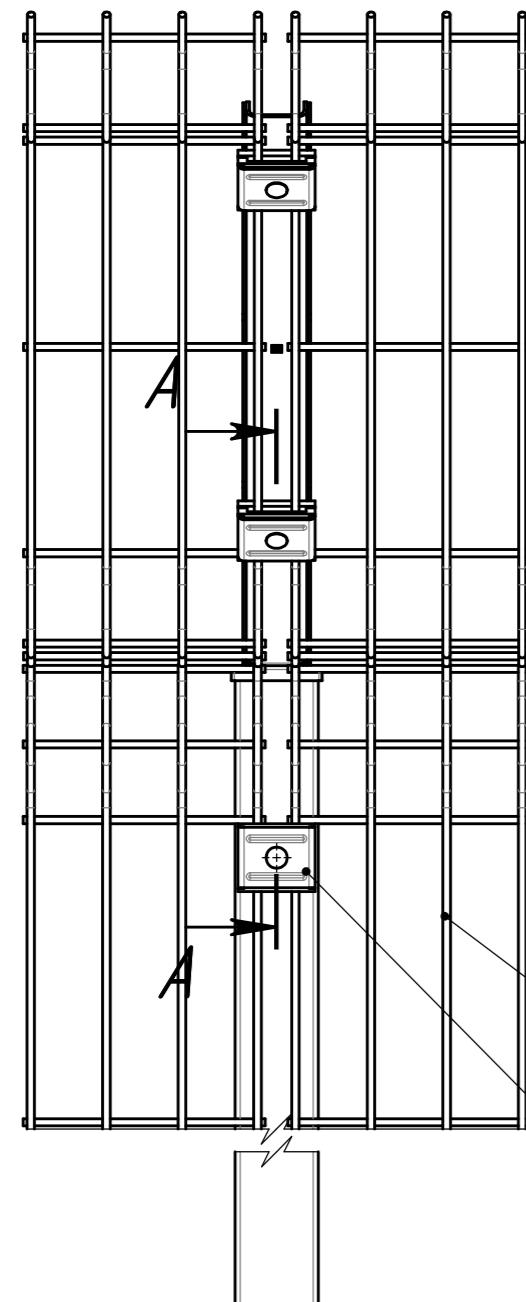

Панель PROFI высота 0,63 м

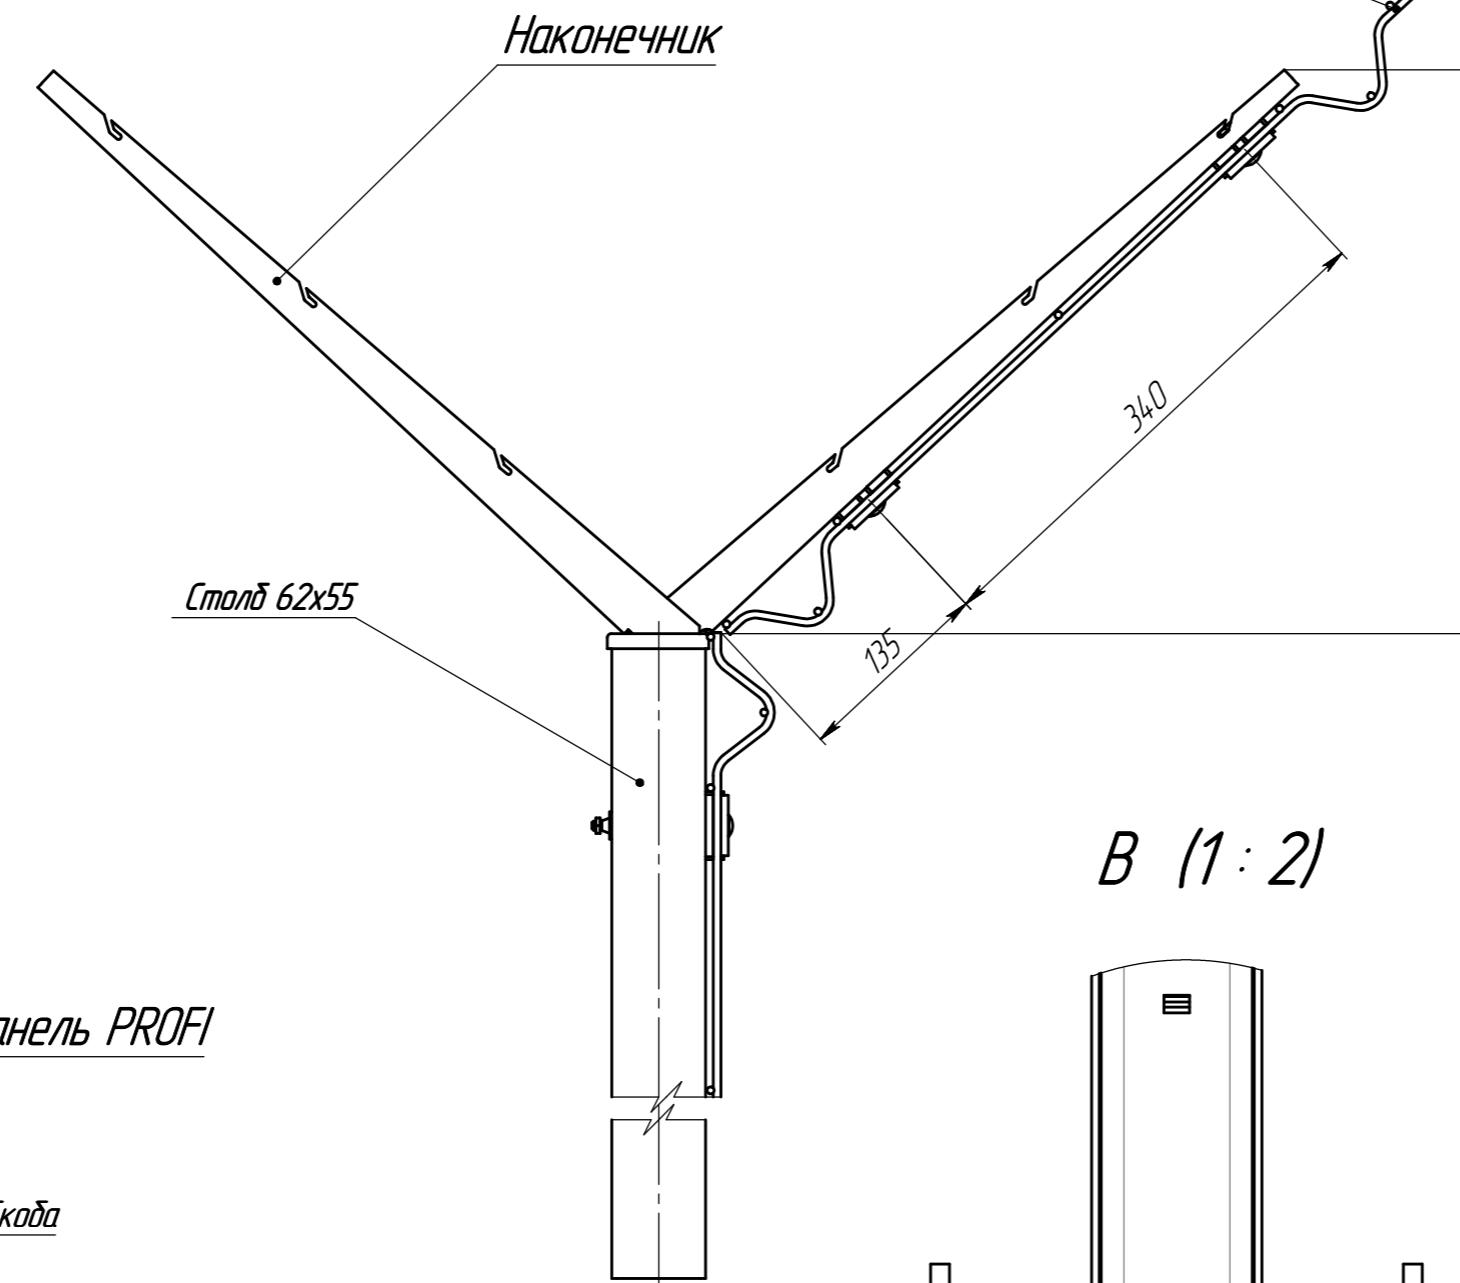

В (1:2)



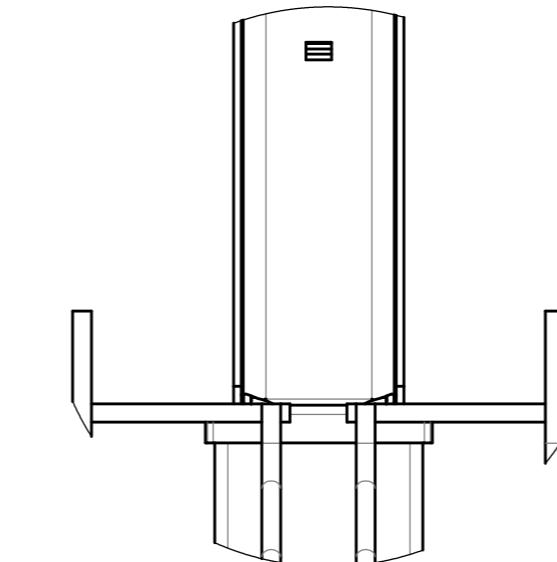


Рис. 2


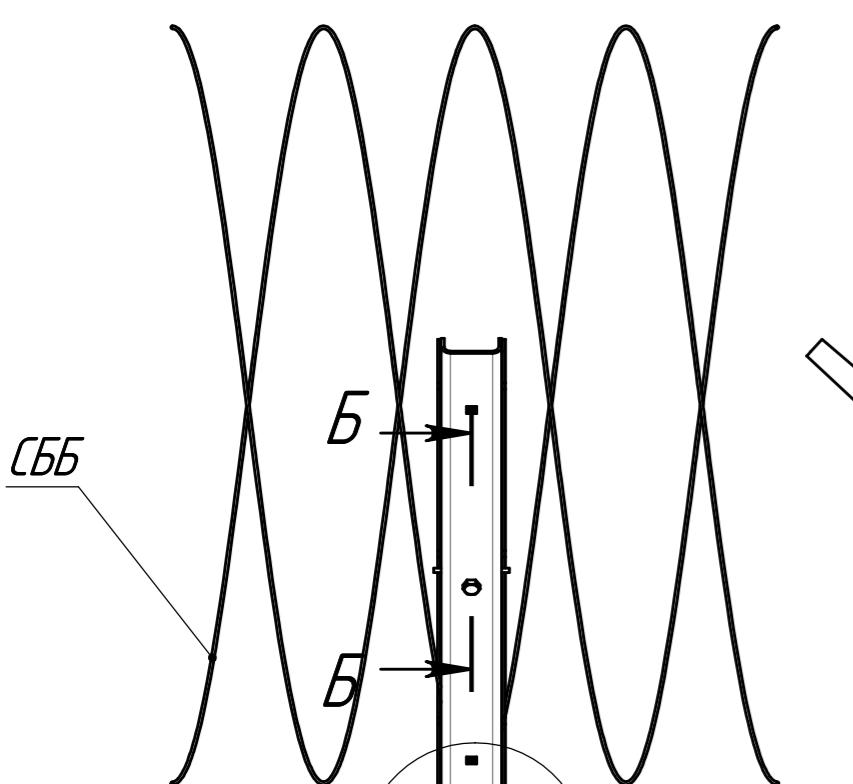


В

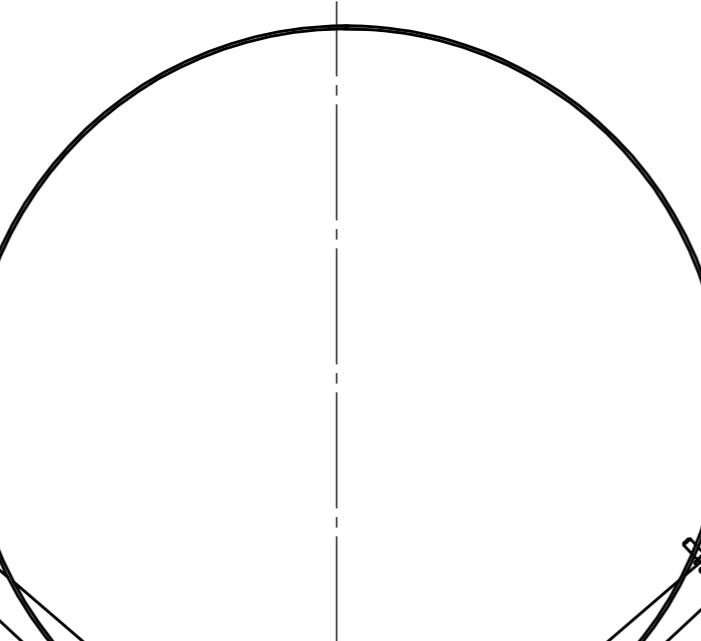

Б-Б (1:1)

Крепление струны

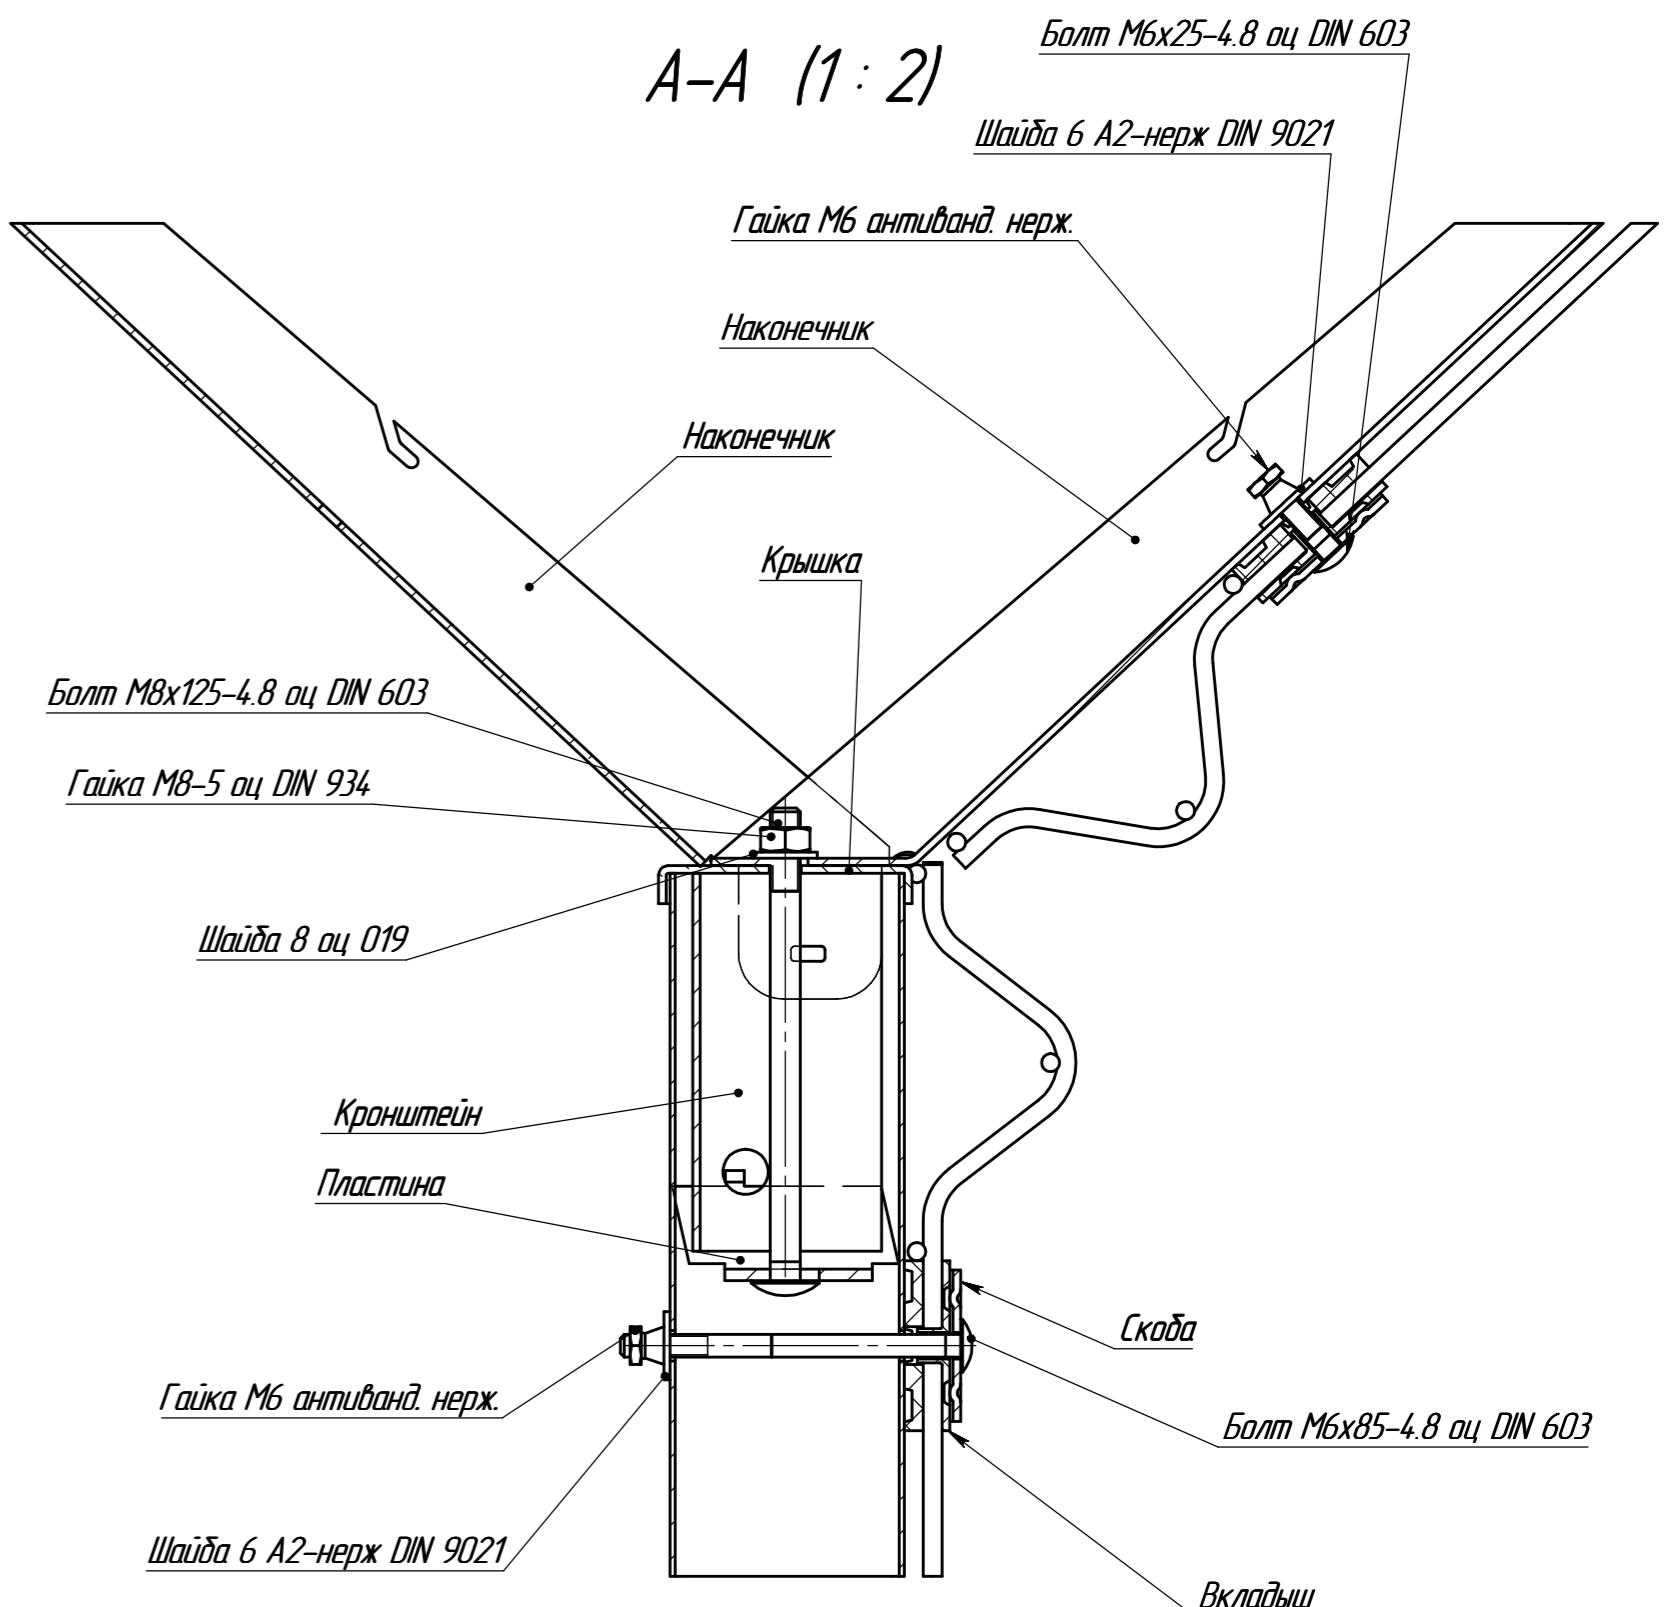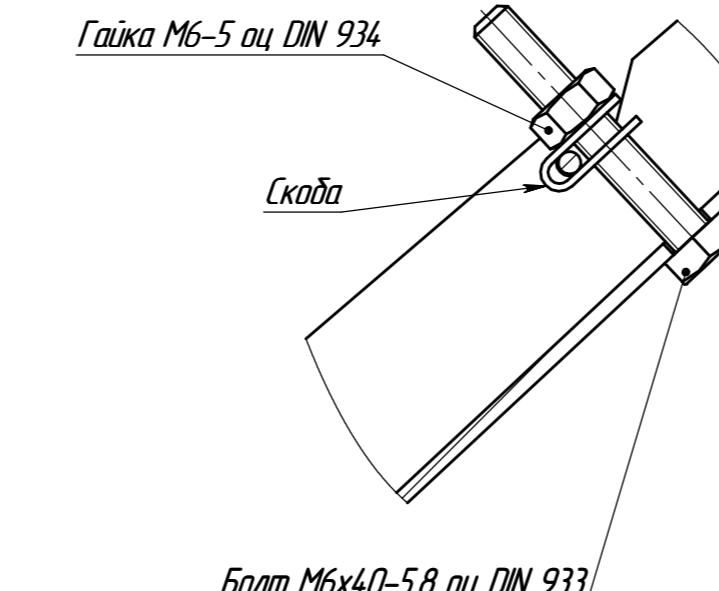


1. При монтаже панели (Панель PROFI высота 0,63 м) на наконечник вертикальную сетку перевернуть выступающими концами в сторону поверхности (см. рис.1)
2. При установке СББ на наконечник, мешающие монтажу наконечника выступающие прутки обрезать (см. вид В) или вертикальную сетку перевернуть, как на рис.1

Изм.	Лист	№ докум.	Подп.	Дата	Лит.	Масса	Масштаб
Разраб.	Коновалов			16.10.19			
Проф.	Кухарук			16.10.19			
Т. контр.	Инютин			16.10.19			
Н. контр.	Домнушкина			16.10.19			
Утв.	Кухарук			16.10.19			
Варианты расположения наконечника на столб 62х55					Лист 1	Листов 2	1:5

GRAND LINE®

CO.03212-00-0M4

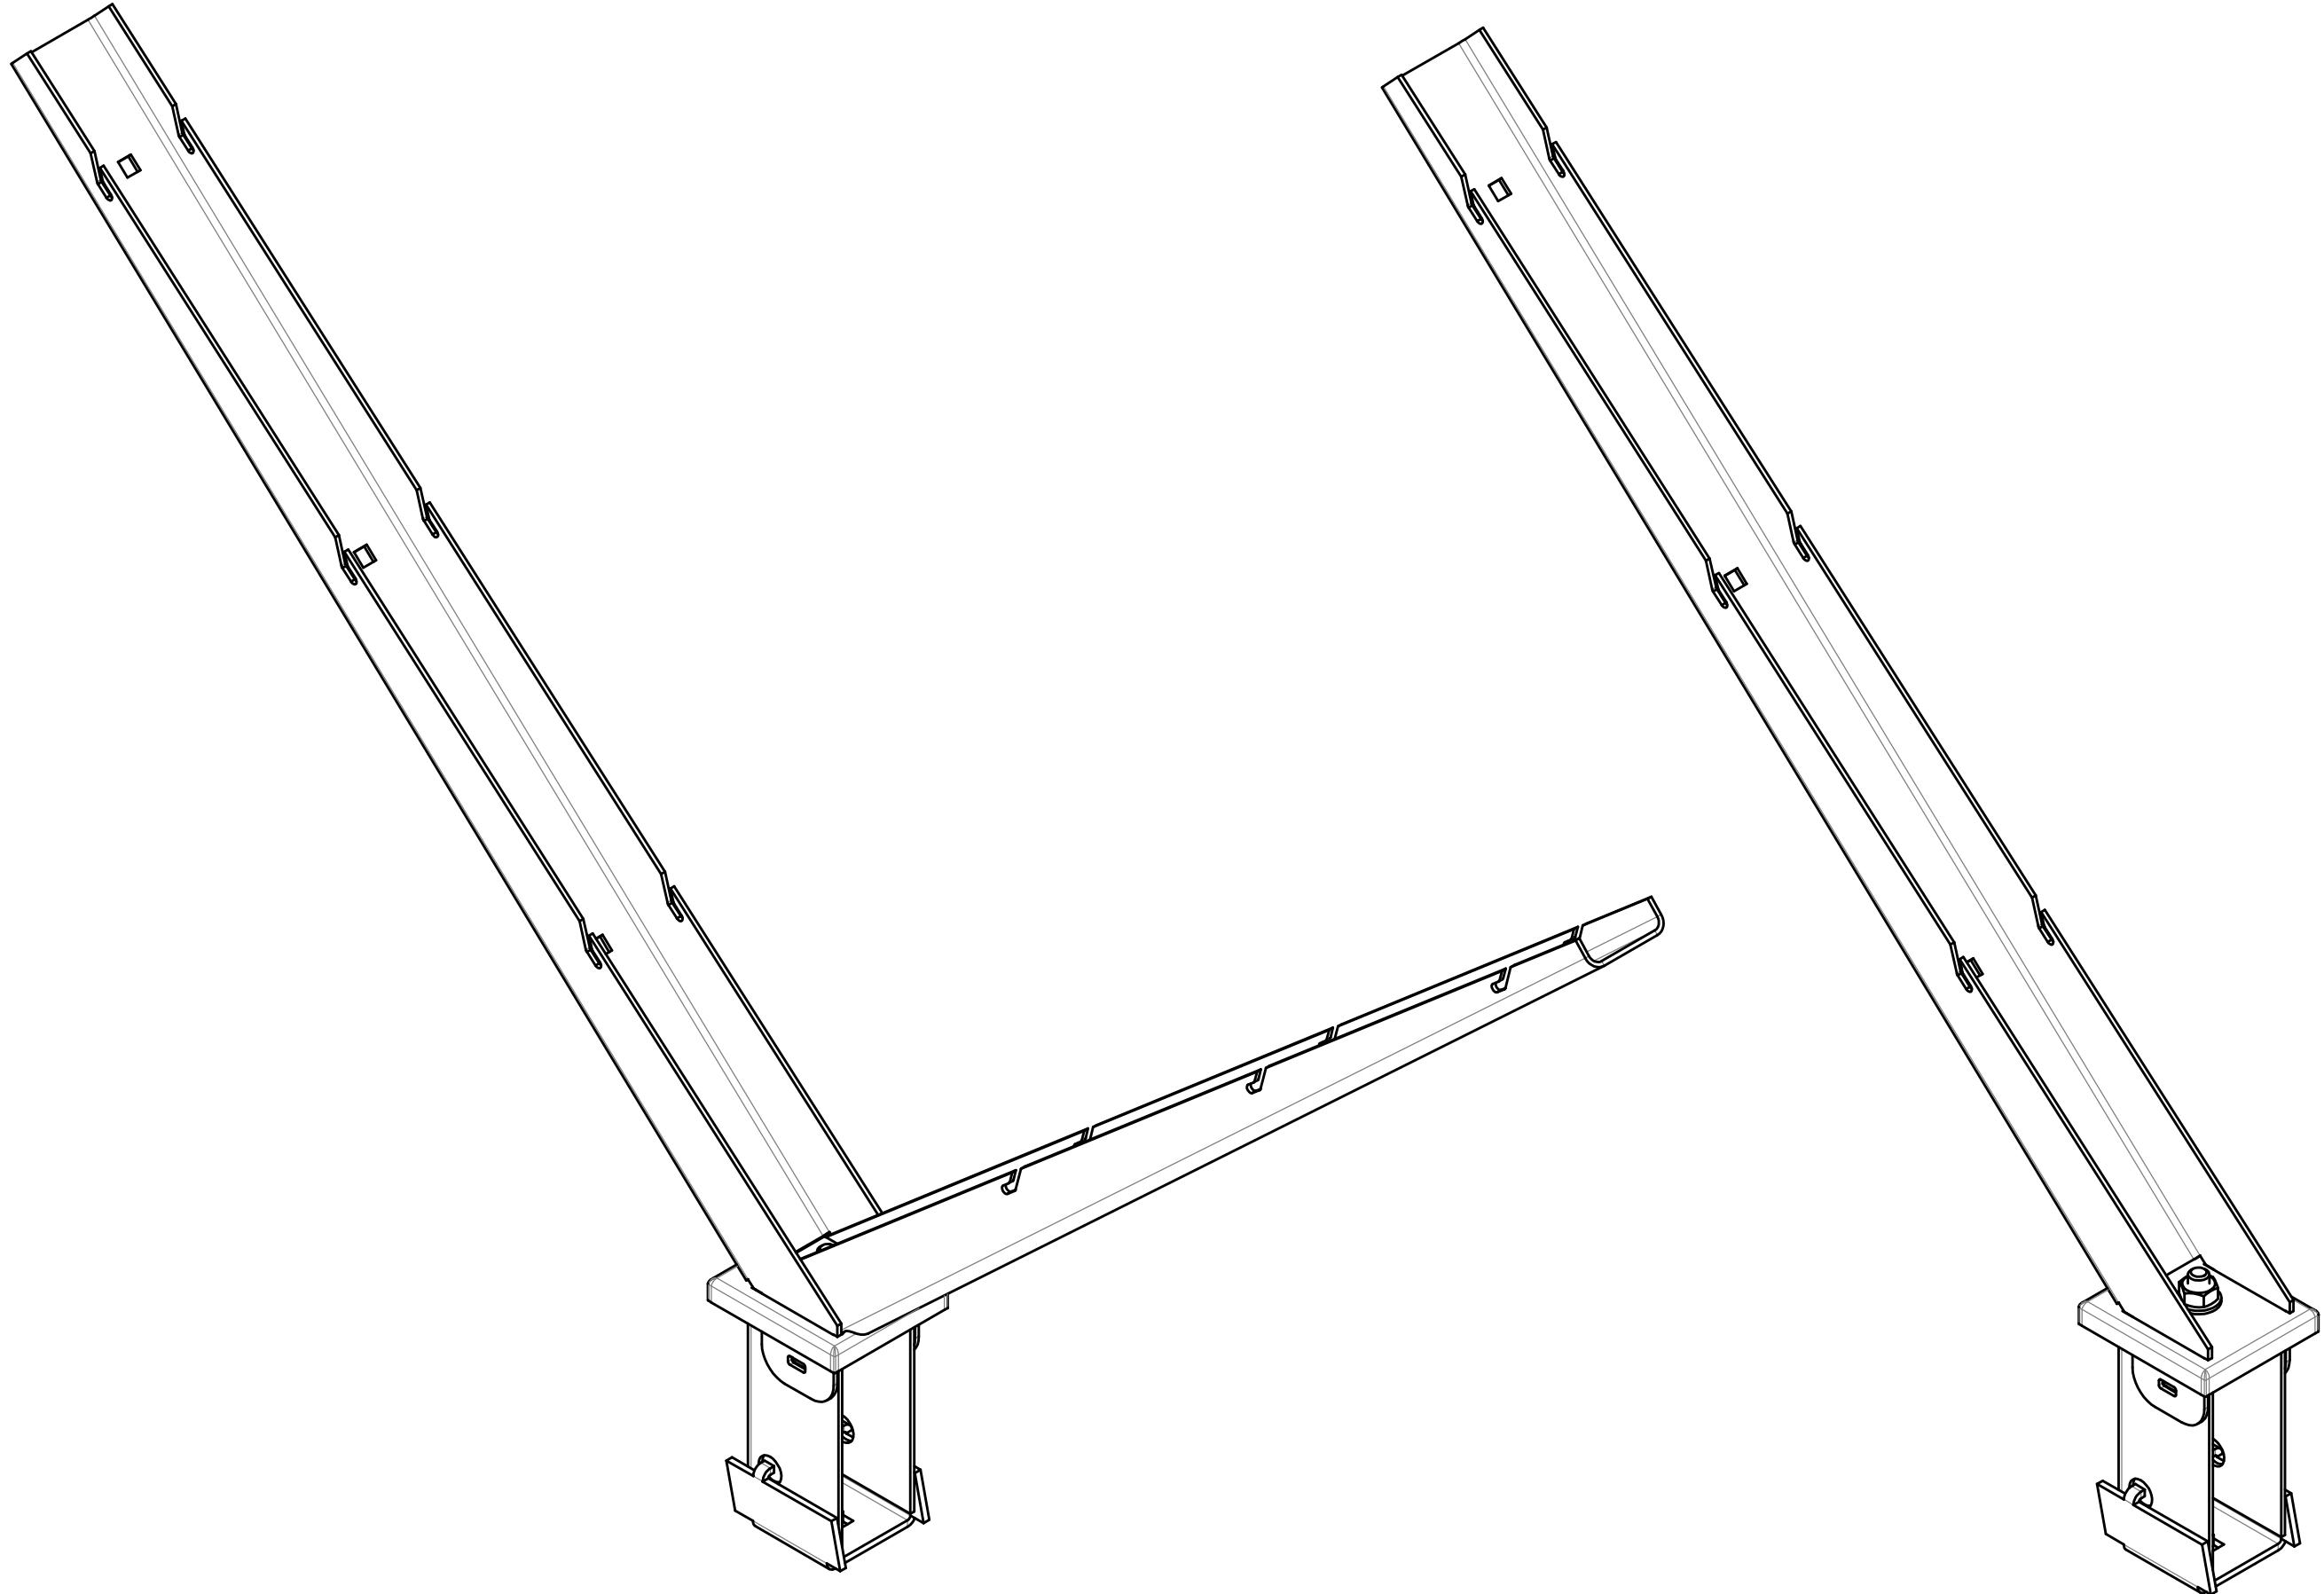

Инф. № подл.	Подл. и дата	Взам. инф. №	Инф. № змін.	Підл. у замі

						Лист
Изм.	Лист	№ докум.	Подп.	Дата		2