


1. Размеры для справок
2. Глубина скважины под бетонирование выполнять на глубину промерзания в регионе плюс 200...300 мм согласно СНиП 2.02.01-83
3. Покрытие элементов ограждения: полимер архитектурного назначения RAL 6005 (другие цвета по запросу) по ТУ 9693-011-75483238-2012

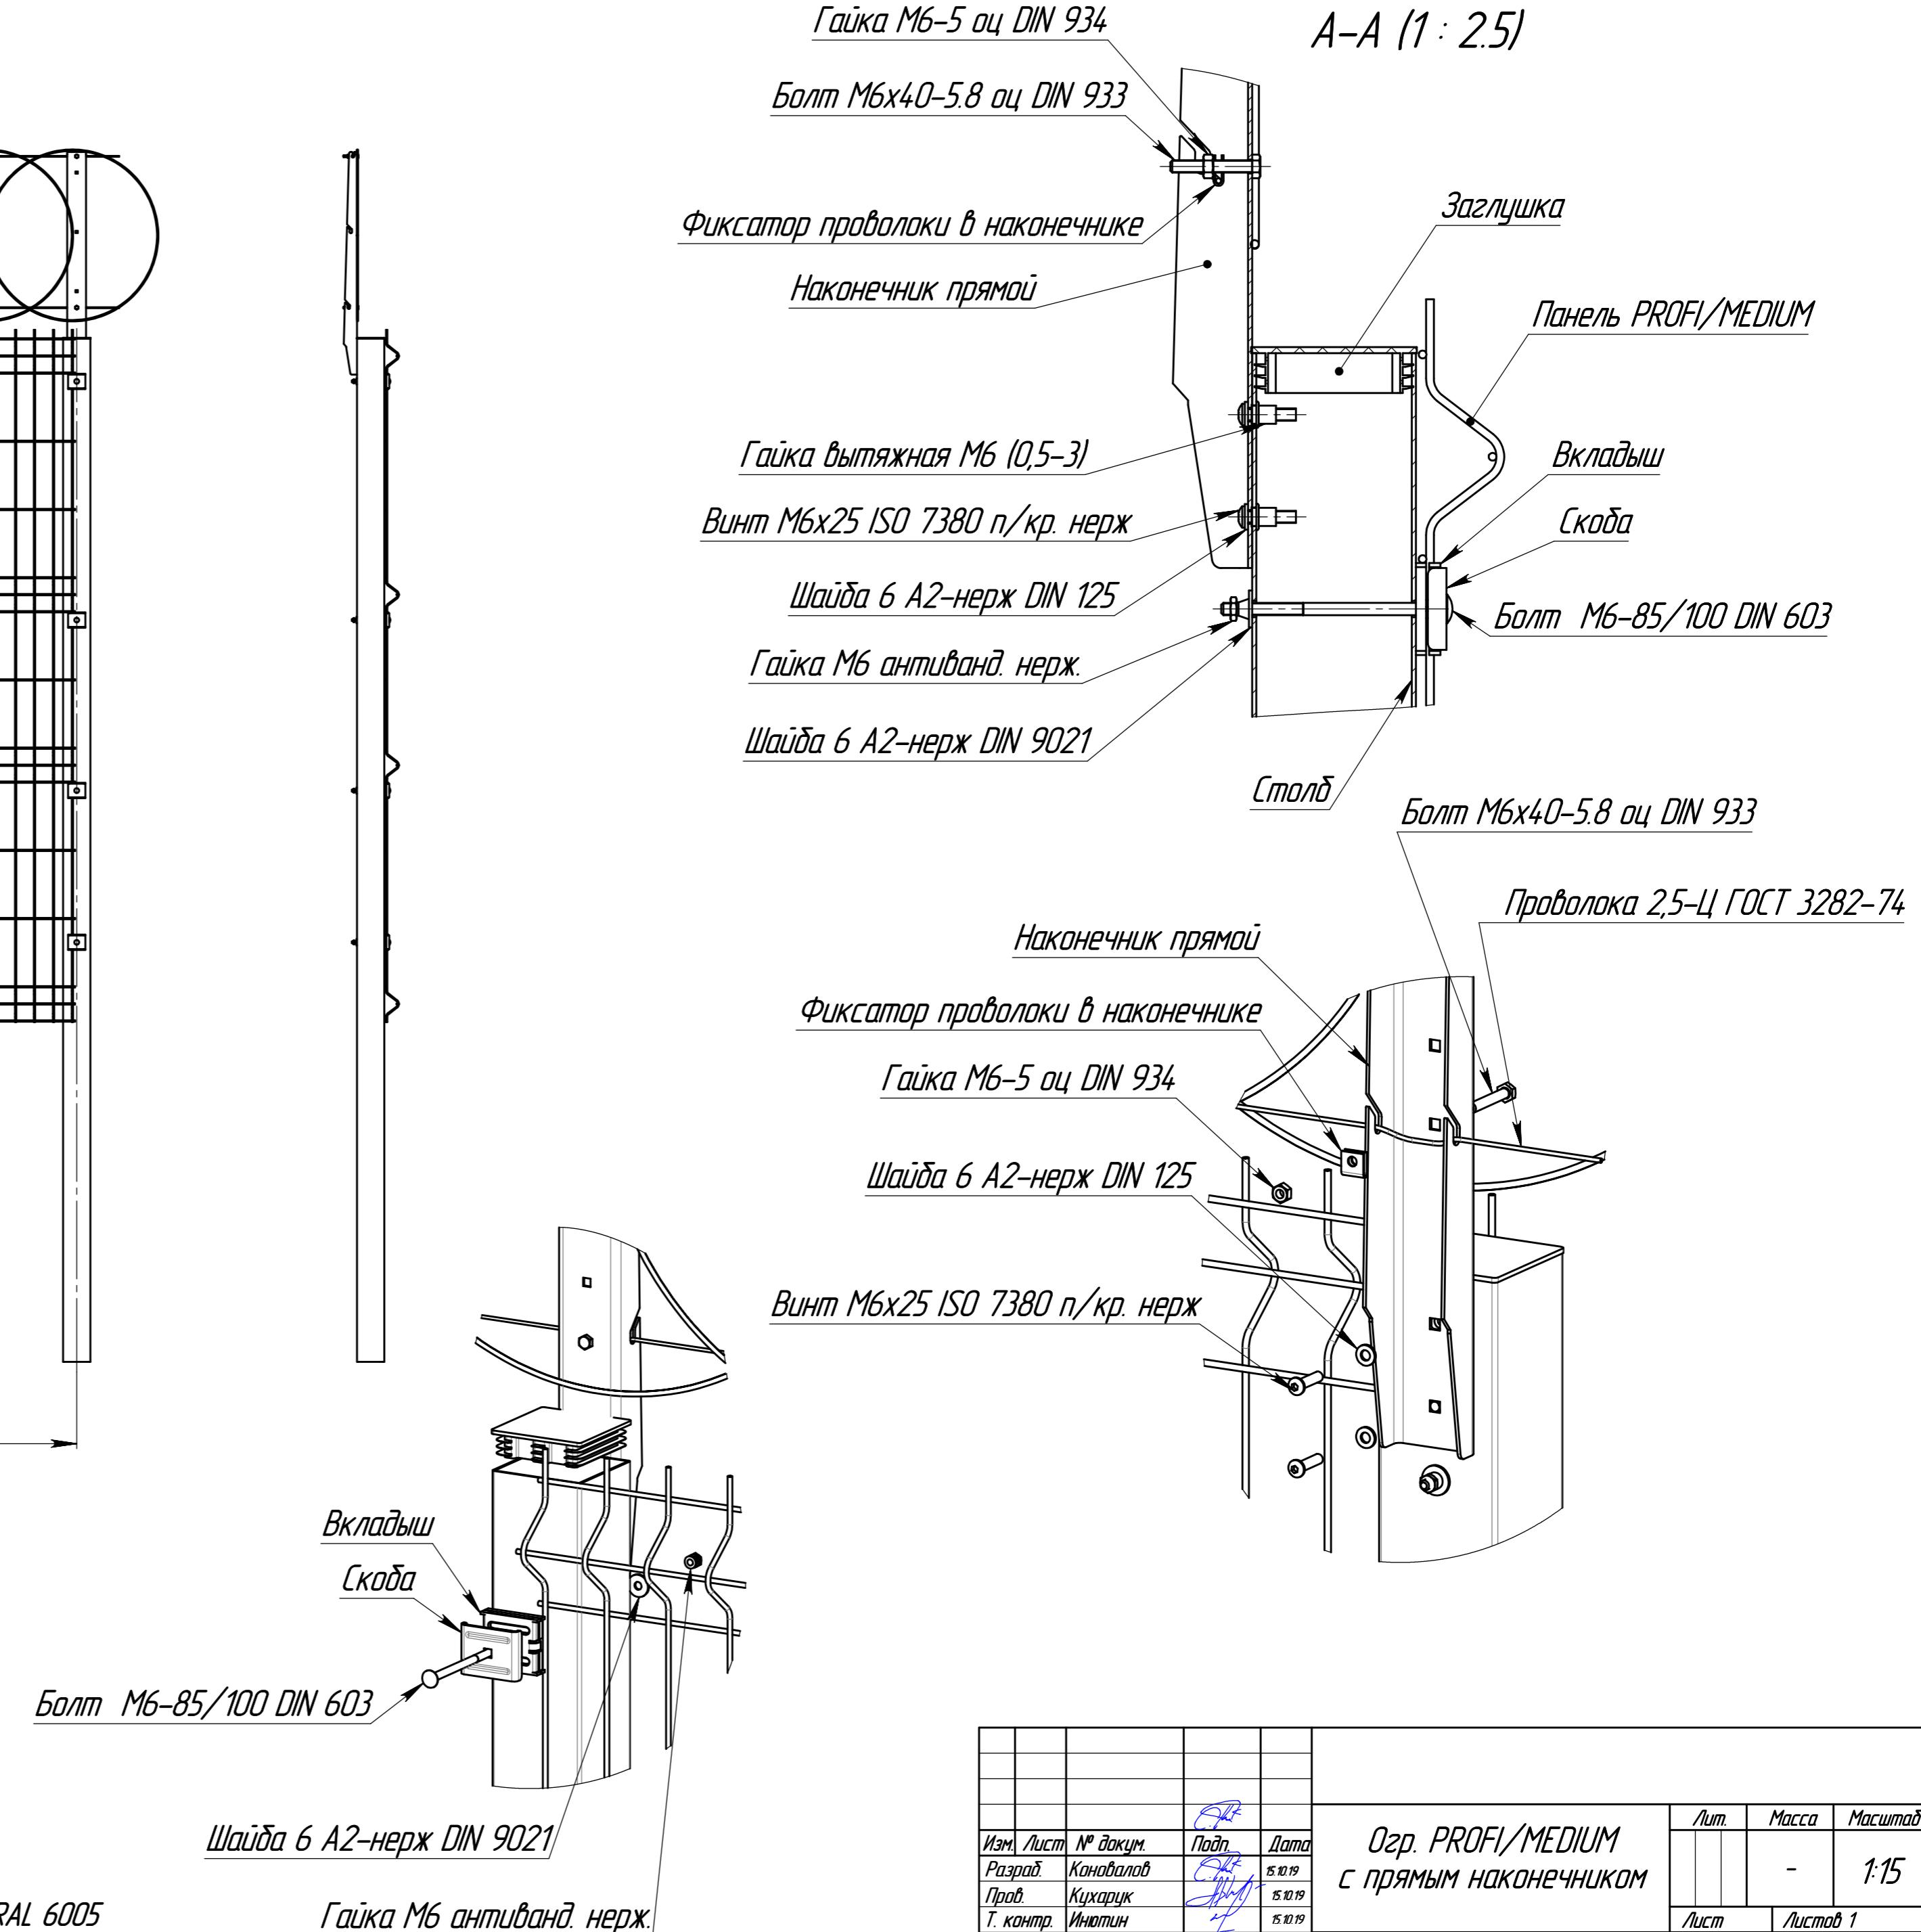

Изм.	Лист	№ докум.	Подп.	Дата	Лит.	Масса	Масштаб
Разраб.	Коновалов			15.10.19			
Проф.	Кухарук			15.10.19			
Т. контр.	Инютин			15.10.19			
Н. контр.	Домнушкина			15.10.19			
Утв.	Кухарук			15.10.19			

Огр. PROFI/MEDIUM  
с прямым наконечником

Лист 1 Листов 1

**GRAND LINE®**